

2F~5F / 3LDK

ATYPE


STANDARD PLAN

WING CHATEAU | TSUKAZAN

専有面積/71.10㎡(21.50坪)

バルコニー/14.16㎡(4.28坪)

ポーチ/6.25㎡(1.89坪)

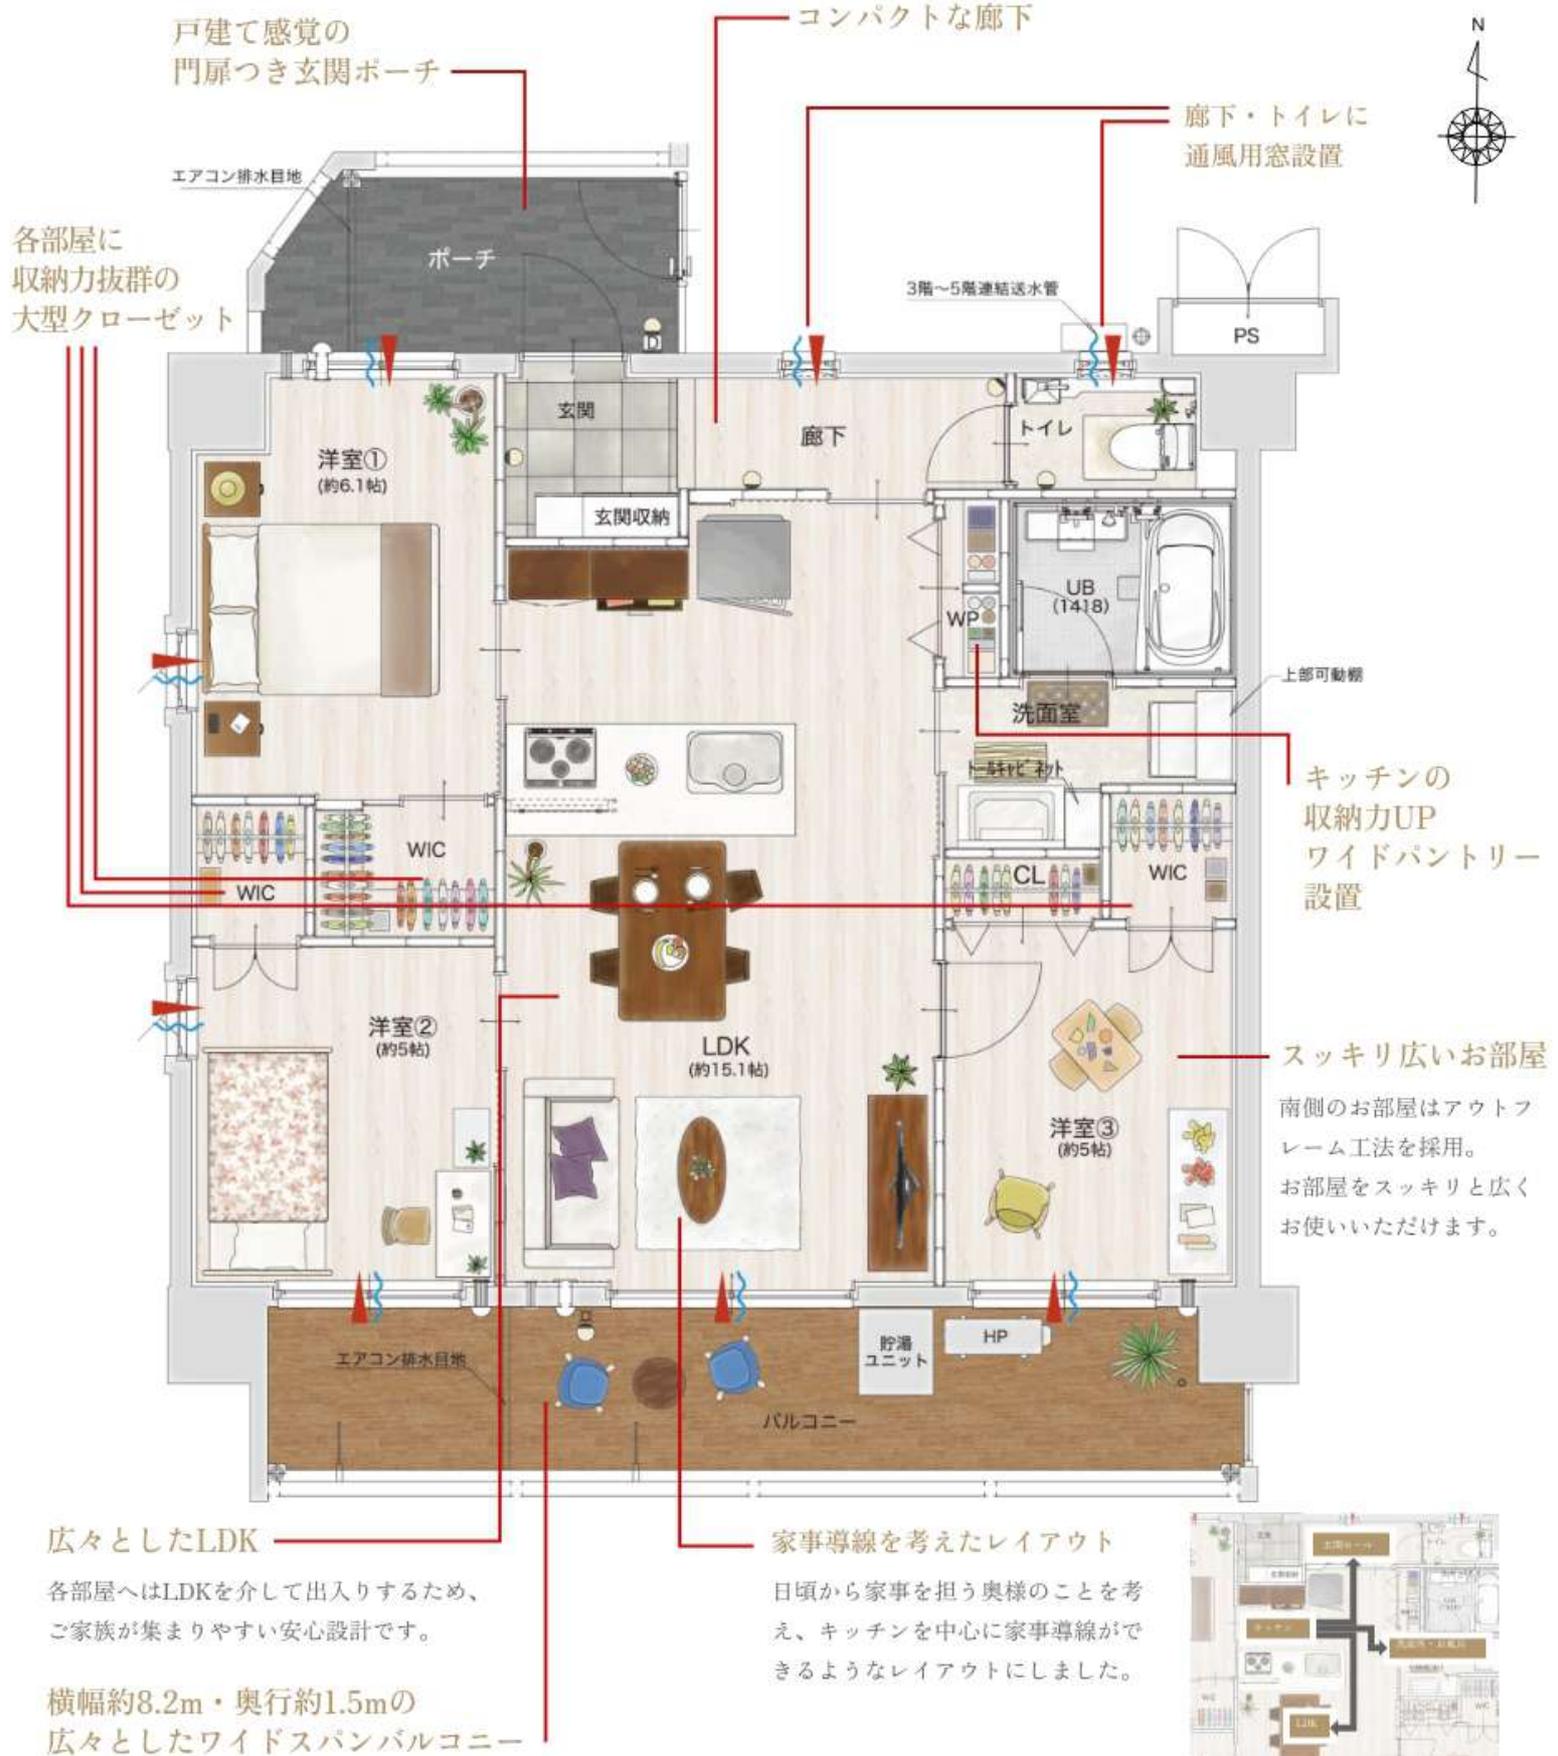

B TYPE

2F~5F

STANDARD PLAN

WING CHATEAU | TSUKAZAN

専有面積/71.10㎡(21.50坪)

バルコニー/14.16㎡(4.28坪)

※Bタイプ2階のみ/15.30㎡(4.62坪)

ポーチ/8.99㎡(2.71坪)

戸建て感覚の
門扉つき玄関ポーチ



廊下・トイレに
通風用窓設置

完全独立
居室あり

玄関からLDが
見えない
レイアウト

横幅約8.2m・奥行約1.5mの
広々としたワイドスパンバルコニー

こだわりの独立型キッチン

リビングルームに音やにおいが届きにくく調理に集中できる独立型キッチン。シンク前面に収納や棚を作りやすく、上部には吊り戸棚も設置しましたので、使い勝手も抜群です。

南側に面した居室あり

各部屋が独立しており、
家族内プライバシー性も高いレイアウトです。